ANLAGE 2

GRUNDRISS 1.OG

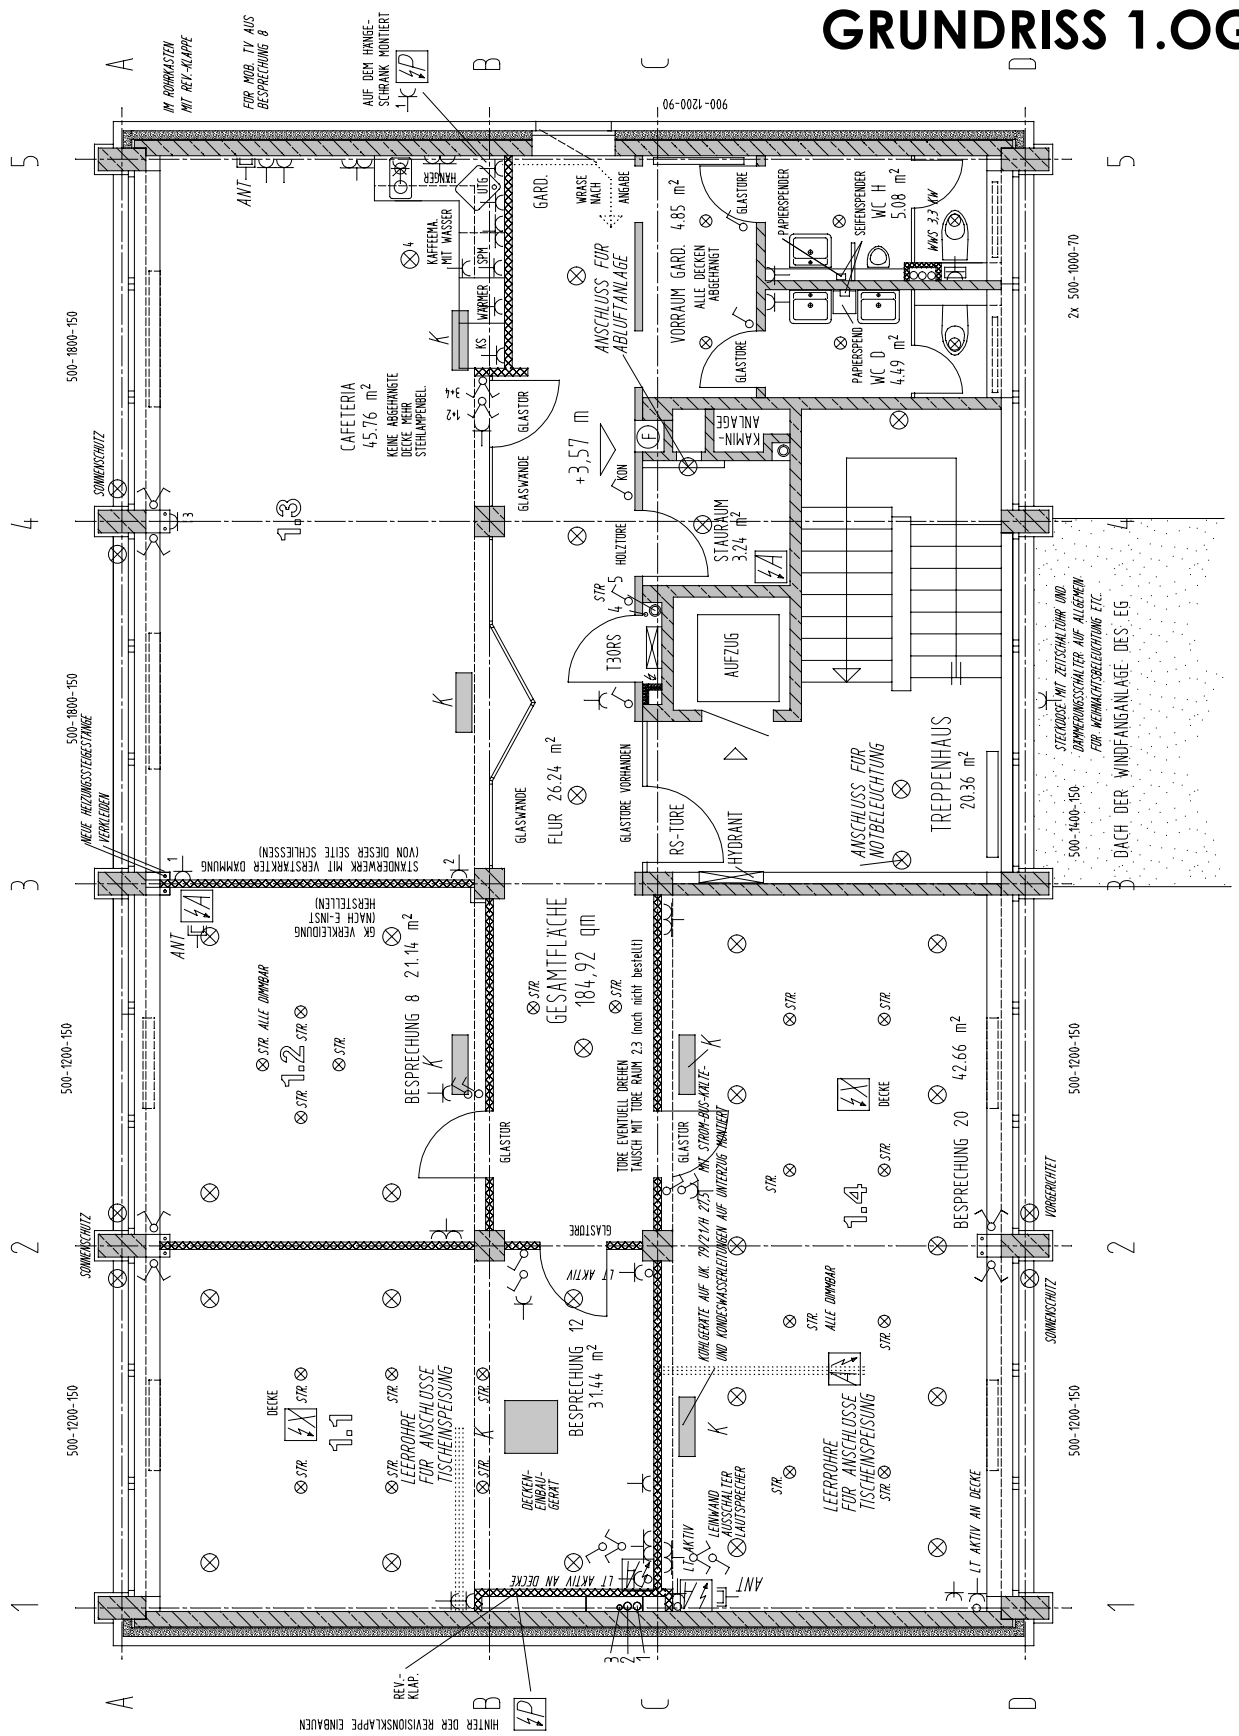

amendt

ARCHITEKTUR | BAUTRÄGER | IMMOBILIEN

ARCHITEKTURBÜRO KARL AMENDT

MITGLIED DER ARCHITEKTENKAMMER NRW | NR. 8473

BLUMENTALSTRASSE 2 | D - 47798 KREFELD

TELEFON : +49 (0) 2151 - 5856 - 0
FAX : +49 (0) 2151 - 5856 - 56
E-MAIL: info@amendt-bau.de
INTERNET: www.amendt-bau.de

TITEL : **GRUNDRISS 1.OG**	PR. NR.: **0707**
PROJEKT:	DATUM: 31.10.2007
BÜROGEBÄUDE BLUMENTALSTRASSE 2	MASSTAB: 1:100
	BEARB.: HOVER
D - 47798 KREFELD	PLAN ID.: BEST.02
AUFTRAGGEBER: HERR RENÉ AMENDT	